



Ärende Taffeln 8, Stortorpsvägen 93 Nybyggnad av parhus
Beskrivning: Fasadritning Nord och öst
Ritad av: Lars Sköld 070-6441290 för Prodexor fastighetsutveckling AB
Skala: 1:100 Rev: 160222

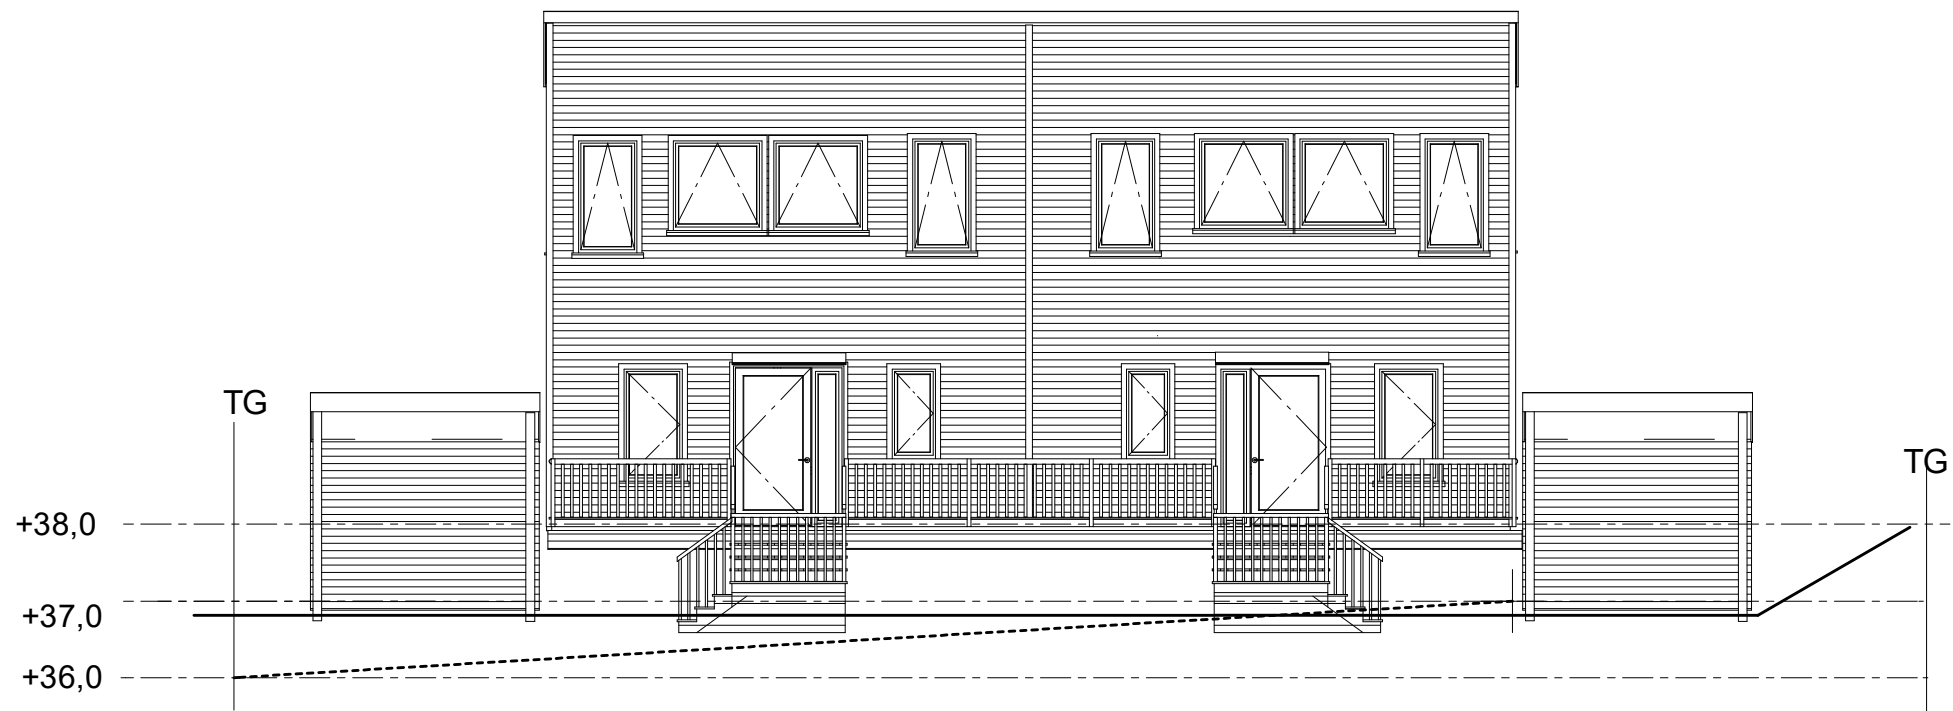


Väst

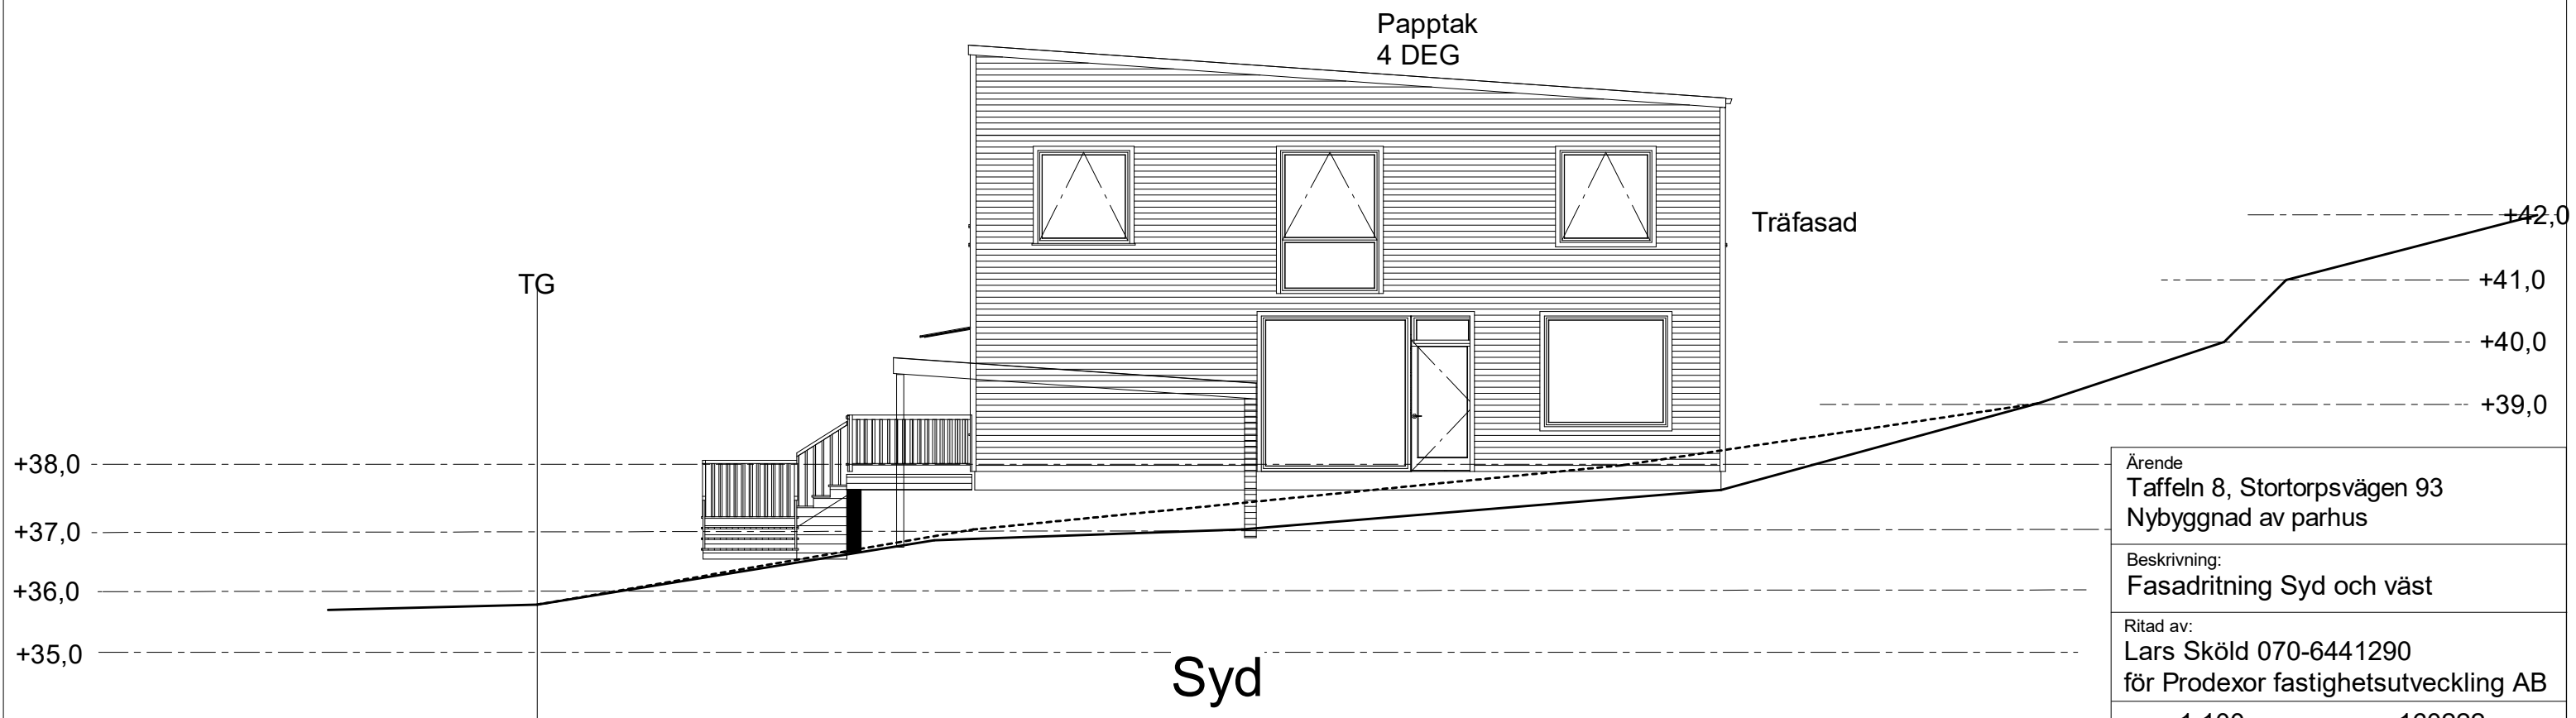

Syd

Ärende Taffeln 8, Stortorpsvägen 93 Nybyggnad av parhus
Beskrivning: Fasadritning Syd och väst
Ritad av: Lars Sköld 070-6441290 för Prodexor fastighetsutveckling AB
Skala: 1:100 Rev: 160222

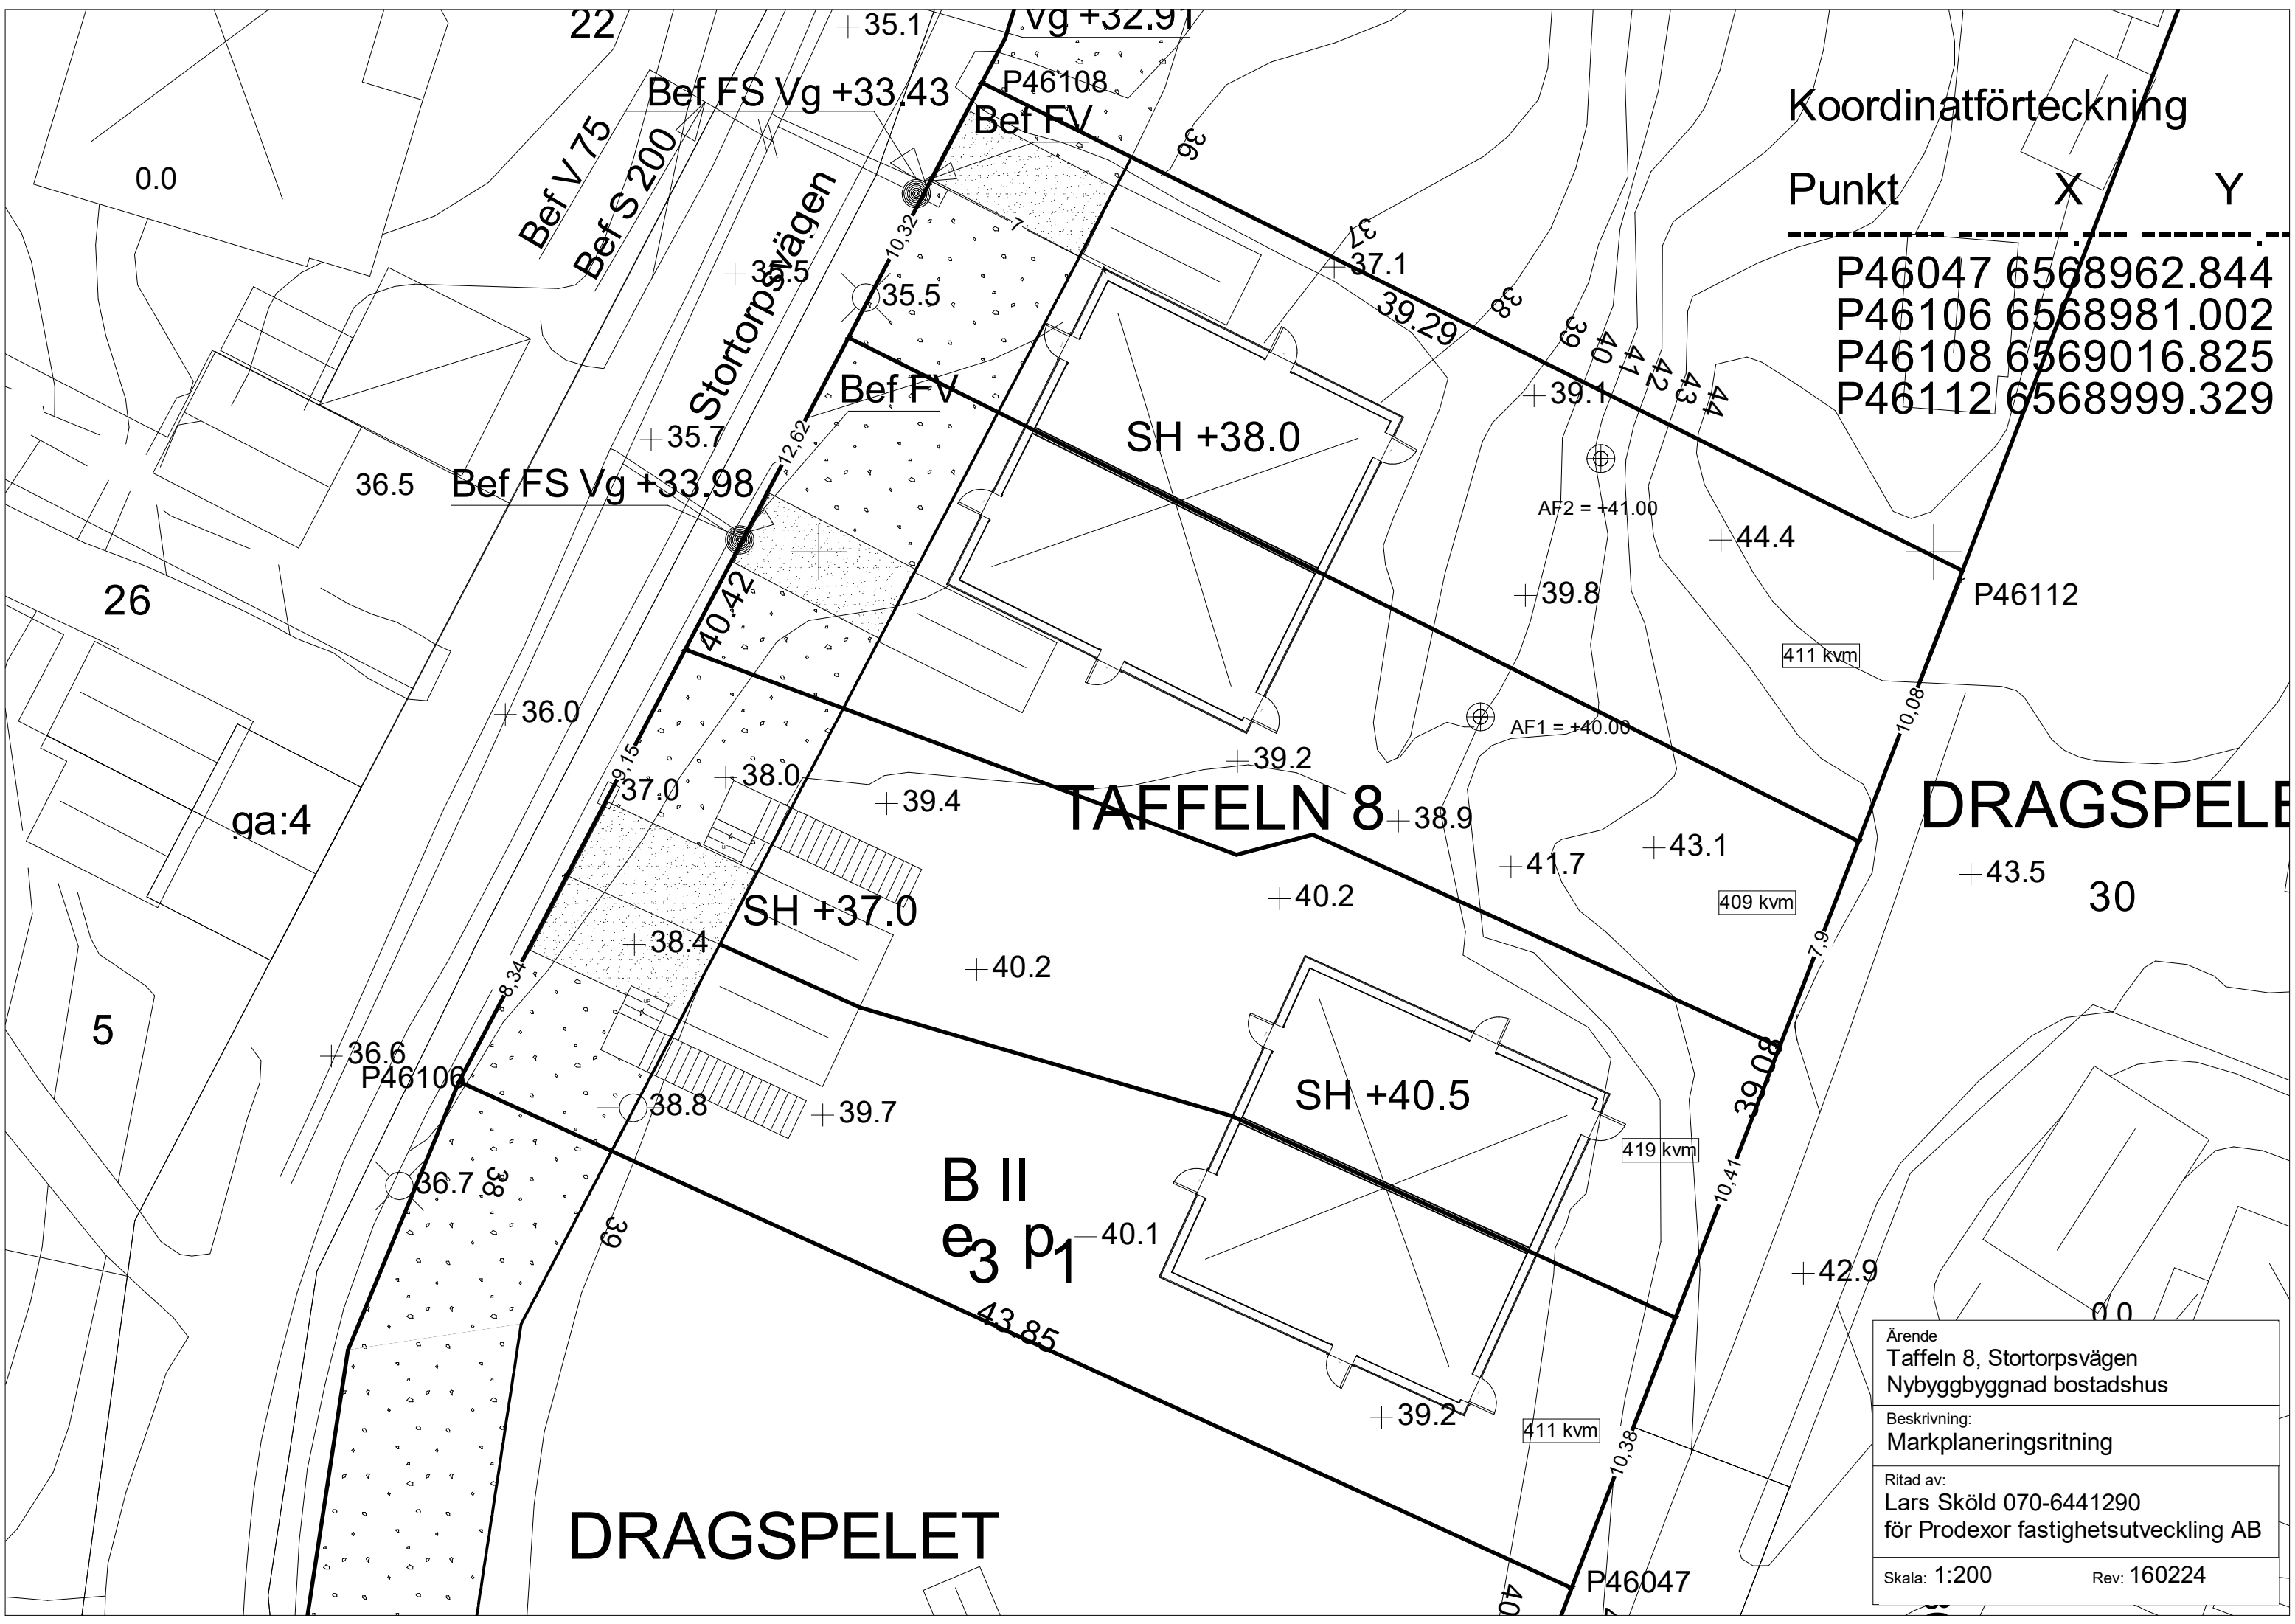

Koordinatförteckning

Punkt	X	Y
P46047	6568962.844	
P46106	6568981.002	
P46108	6569016.825	
P46112	6568999.329	

DRAGSPELET

TAFFELN 8

DRAGSPELET

Ärende
Taffeln 8, Stortorpsvägen
Nybyggbyggnad bostadshus

Beskrivning:
Markplaneringsritning

Ritad av:
Lars Sköld 070-6441290
för Prodexor fastighetsutveckling AB

Skala: 1:200 Rev: 160224

Bef V 75
Bef S 200

Stortorpsvägen

Bef FS Vg +33.98

Bef FS Vg +33.43

Bef FV

Bef FV

SH +38.0

SH +37.0

SH +40.5

B II
e₃ p₁

ga:4

411 kvm

409 kvm

419 kvm

411 kvm

P46112

P46106

P46108

P46047

0.0

26

5

22

+35.1

Vg +32.91

+35.5

+35.7

+36.0

+36.6

+36.7

+38.8

+38.4

+38.0

+39.4

+39.7

+40.2

+40.1

+40.2

+39.2

+39.2

+41.7

AF2 = +41.00

AF1 = +40.00

+43.1

+42.9

+44.4

+43.5

10.32

12.62

9.15

8.34

43.85

7.9

39.08

10.41

83.01

10.08

37.1

39.29

38

39

40

41

42

43

44

36

37

38

39

40

41

42

43

44

45

46


47

48


49

50


51

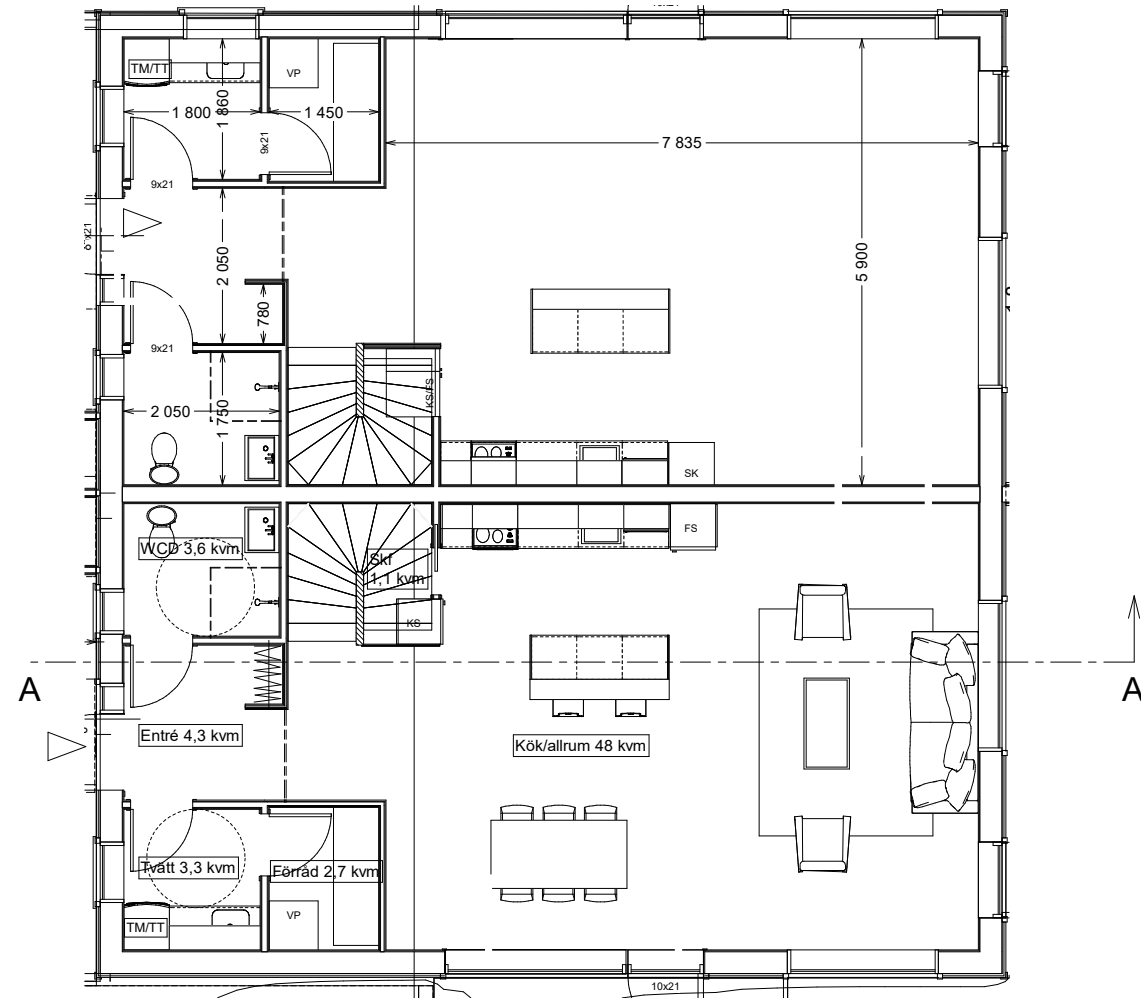

Nedre plan

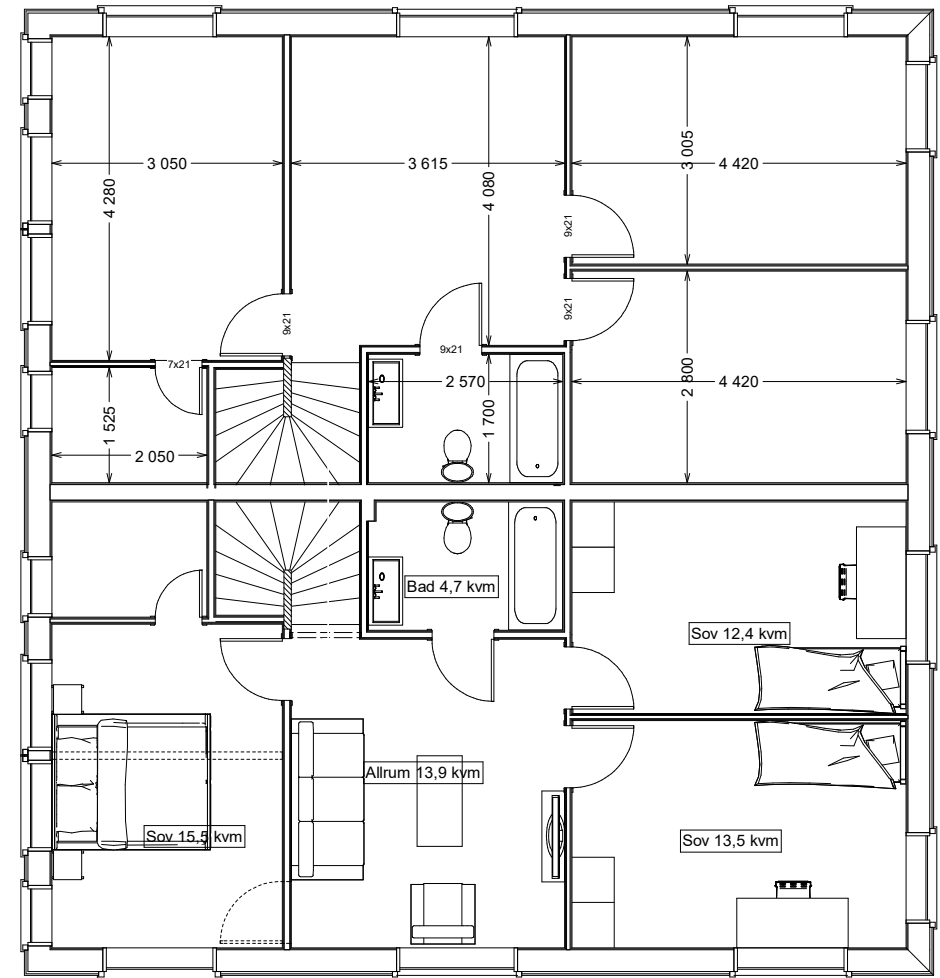

Nedre plan

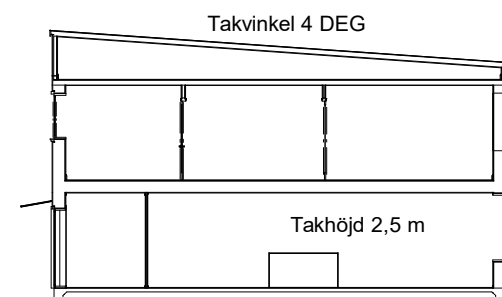

Sektion A-A 1:200

Byggnadsarea 150 Kvm
Boarea 2 x 133 Kvm

Ärende
Taffeln 8, Stortorpsvägen 93
Nybyggnad av parhus

Beskrivning:
Planritning

Ritad av:
Lars Sköld 070-6441290
för Prodexor fastighetsutveckling AB

Skala: 1:100

Rev: 160306